




FOND NOIR

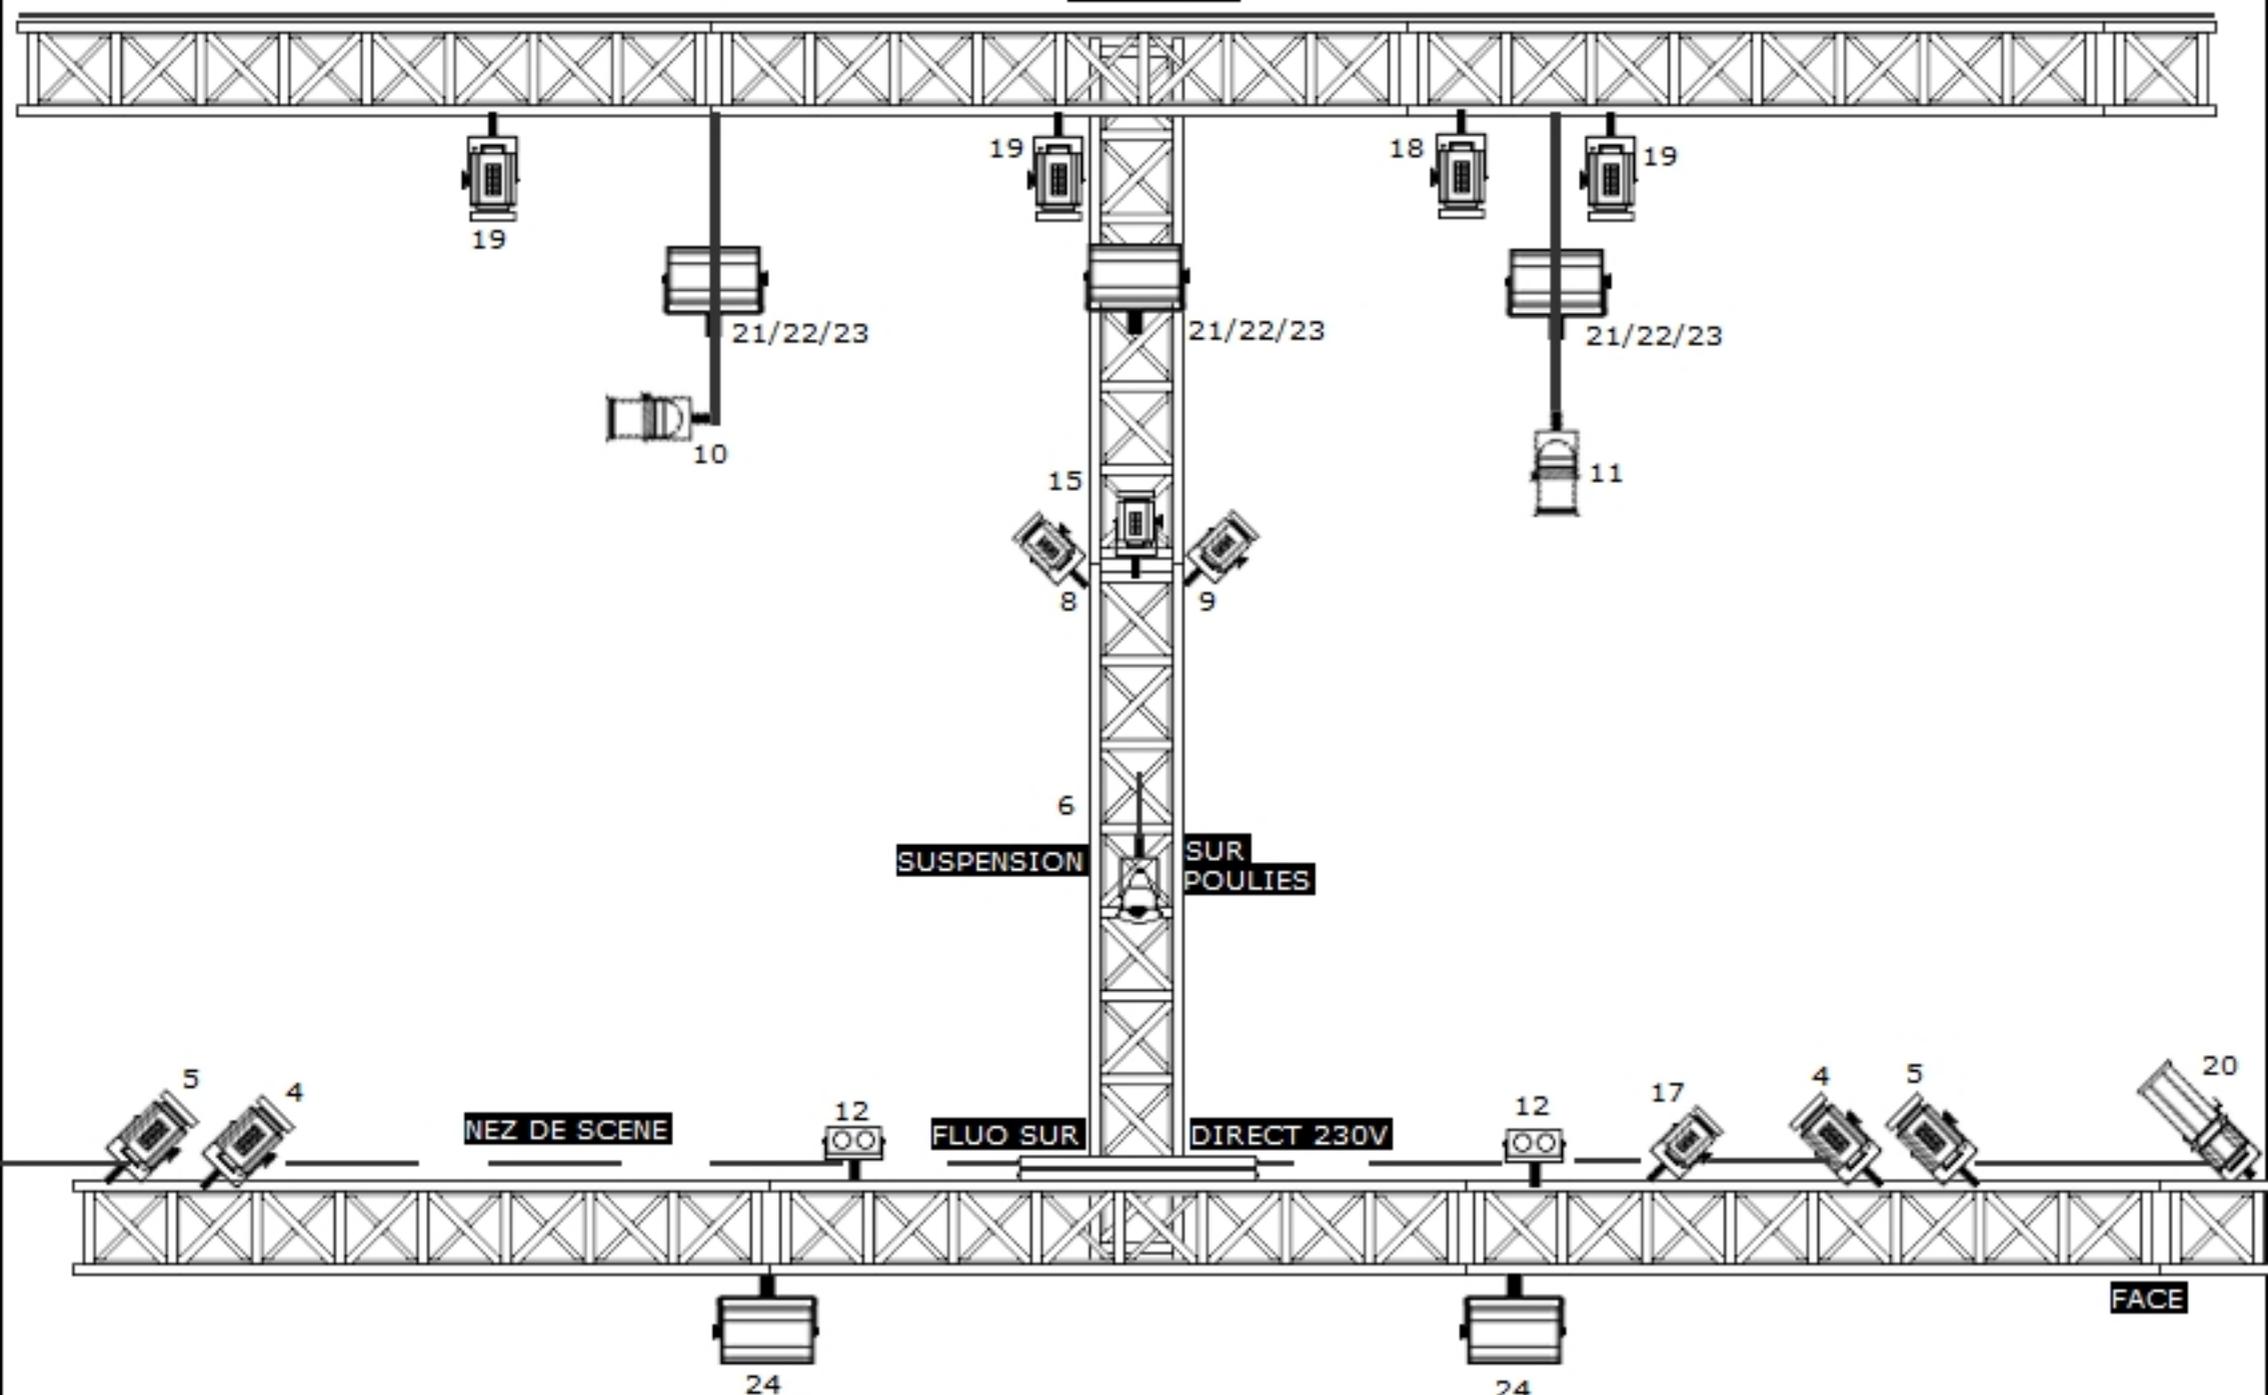


PLAN 1	NOM	ALICE PONTS
DATE		LIEU
CONCEPTEUR		

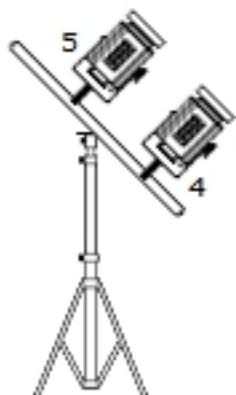

EN SALLE

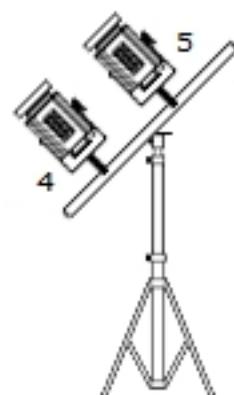

PLAN 1	NOM	FACE ALICE PONTS
DATE		LIEU
CONCEPTEUR		

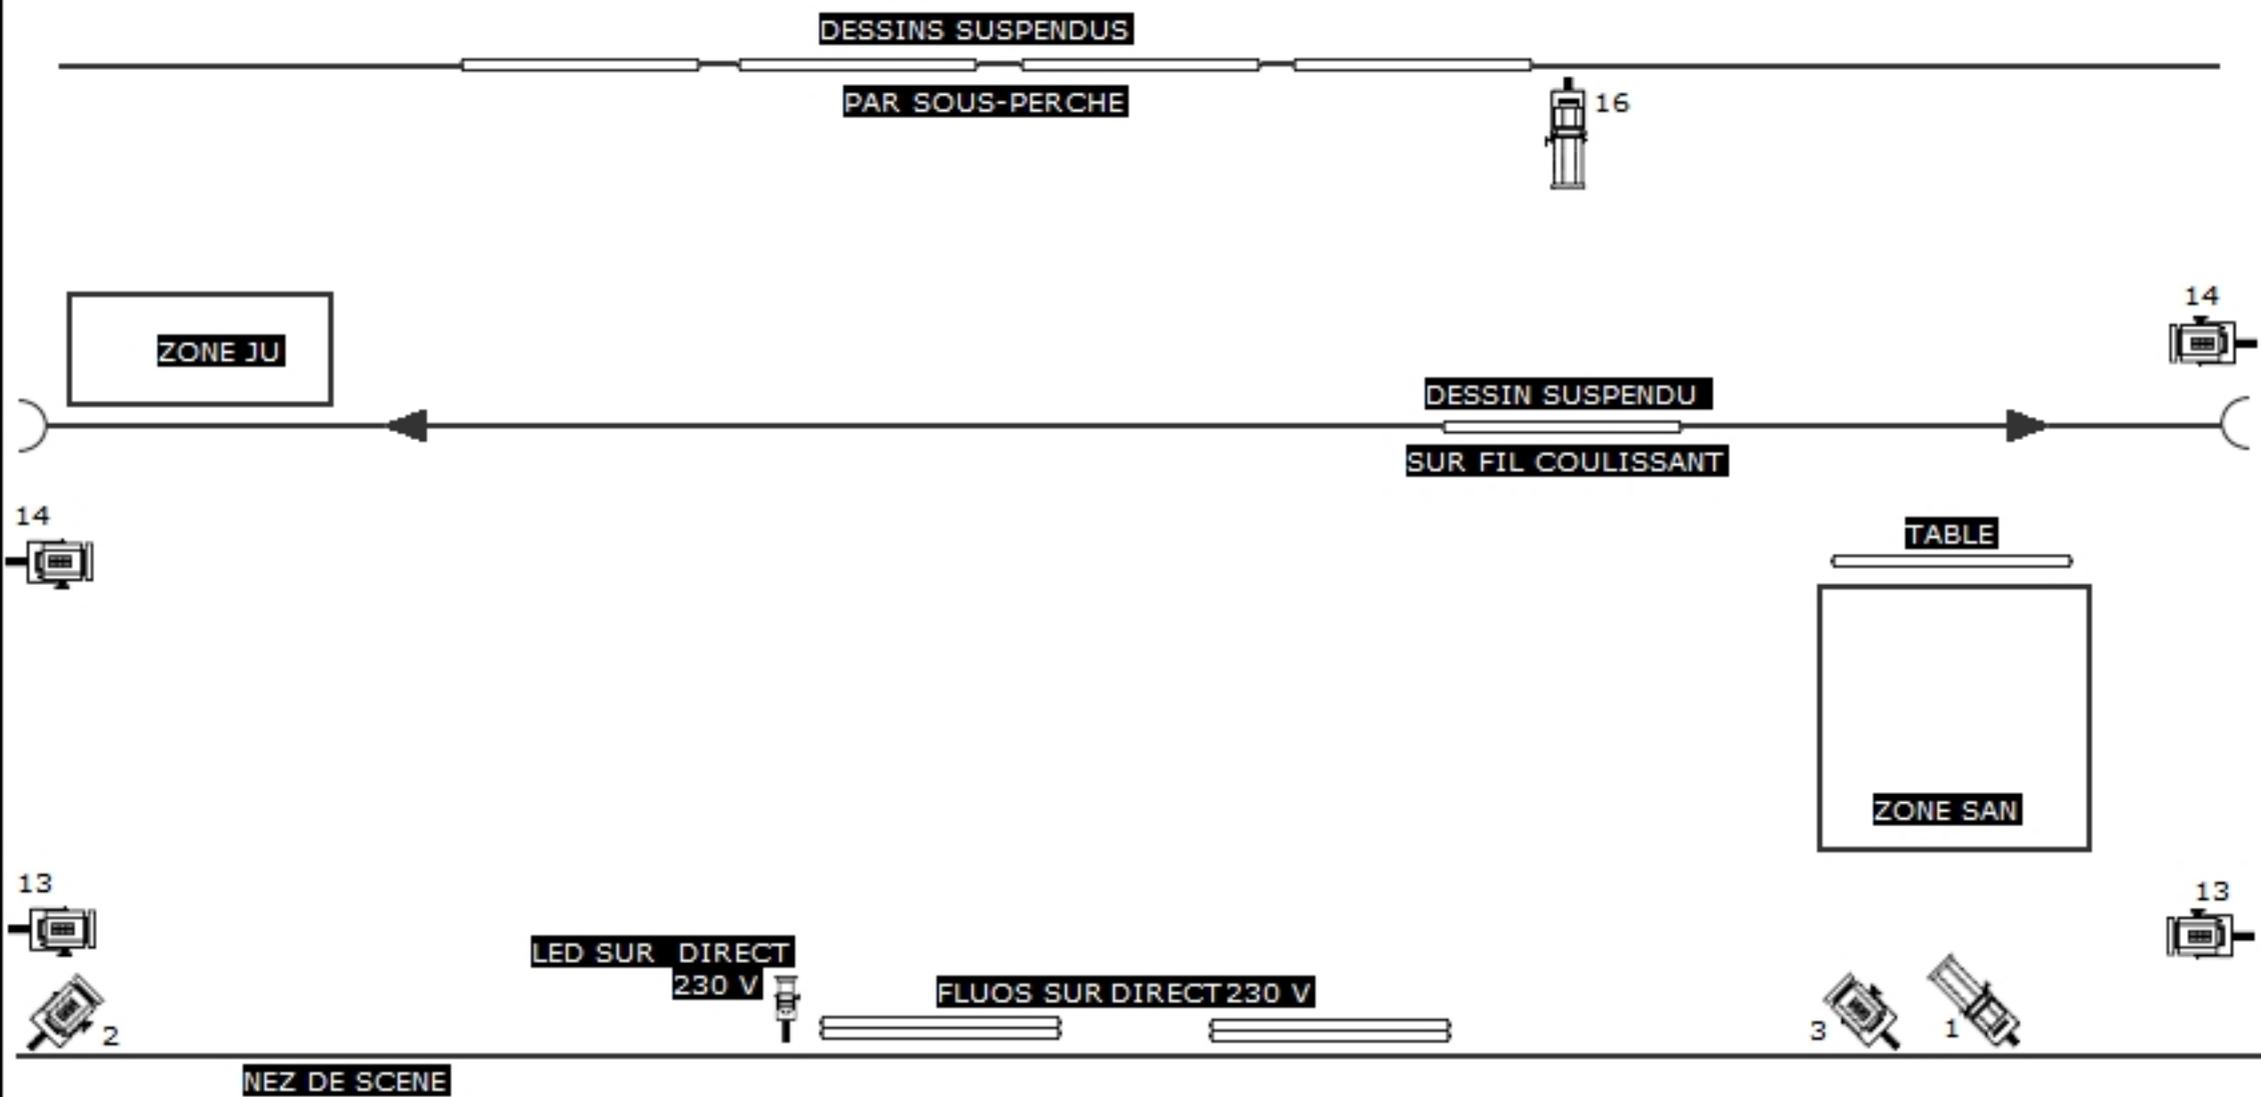

PLAN 1	NOM	ALICE SOL 2016
DATE		LIEU
CONCEPTEUR		

NOMENCLATURE LUMIERES « ALICE SUR LE FIL »

CIRCUIT	PROJECTEURS	DIRECTION	ACCROCHE	(LEE + #ROSCO)
1	1 DEC 613 SX	FACE DESSUS DE TABLE	AU SOL AVANT SCENE COUR	203 + 053
2	1 PC 650 W	DIAGONALE JARDIN/COUR	AU SOL AVANT SCENE JARDIN	202 + #119
3	1 PC 650 W	DIAGONALE COUR/JARDIN	AU SOL AVANT SCENE COUR	202 + #119
4	4 PC 1000 W	FACE CHAUD	2 sur PONT FACE + 2 sur PIEDS LEVAGE SALLE	152 + #119
5	4 PC 1000 W	FACE FROID	2 sur PONT FACE + 2 sur PIEDS LEVAGE SALLE	201 + #119
6	1 LAMPE 150 W	SUSPENSION	PONT TRANSVERSAL	
7	1 PAR 56 W	FACE MICRO	AU SOL AVANT SCENE COUR	712
8	1 PAR 64 CP 62	RATTRAPAGE FACE J	PONT TRANSVERSAL	201
9	1 PAR 64 CP 62	RATTRAPAGE FACE C	PONT TRANSVERSAL	201
10	1 PAR 64 CP 61	ZONE JU	PERCHE DEPORT LOINTAIN JARDIN	
11	1 PAR 64 CP 62	DESSIN TABLE	PERCHE DEPORT LOINTAIN COUR	
12	2 QUARTZ 500 W	FACE PAUSE	PONT FACE	
13	2 PC 650 W	RASANTS AVANT SCENE	AU SOL AVANT SCENE JARDIN + COUR	#119
14	2 PC 650 W	RASANTS LOINTAIN	AU SOL LOINTAIN JARDIN + COUR	#119
15	1 PAR 64 CP 62	RATTRAPAGE FACE T	PONT TRANSVERSAL	201
16	1 DEC 613 SX	OMBRE RETRO	SOL LOINTAIN COUR	
17	1 PC 650 W	BURO SAN	PONT FACE	#132
18	1 PC 1000 W	CONTRE SERRE ZONE COUR METRONOME	PERCHE 5	#119
19	3 PC 1000 W	CONTRES LARGES	PERCHE 5	711 + #119
20	1 DEC 613 SX	REINE	PONT FACE	202 + #132
21/22/23	HORIZIODE A LED R/V/B	CYCLO/ PAPIERS DESSINS	PERCHE DEPORT LOINTAIN JARDIN	#228
21/22/23	HORIZIODE A LED R/V/B	CYCLO/ PAPIERS DESSINS	PONT TRANSVERSAL	#228
21/22/23	HORIZIODE A LED R/V/B	CYCLO/ PAPIERS DESSINS	PERCHE DEPORT LOINTAIN COUR	#228
24	2 QUARTZ 500W	SALLE	PONT FACE	
DIRECT REGIE	1 LAMPE LED	OMBRES LOINTAIN	AU SOL AVANT SCENE	
DIRECT REGIE	3 FLUOS NON GRADUABLES		2 AU SOL AVANT SCENE + 1 AU PONT FACE	